




# Vivienda 06

# Dwelling 06

Tipología 06 | Bloque 3 | Portal 7 | Planta Segunda | Letra C  
Typology 06 | Block 3 | Portal 7 | Second Floor | Letter C

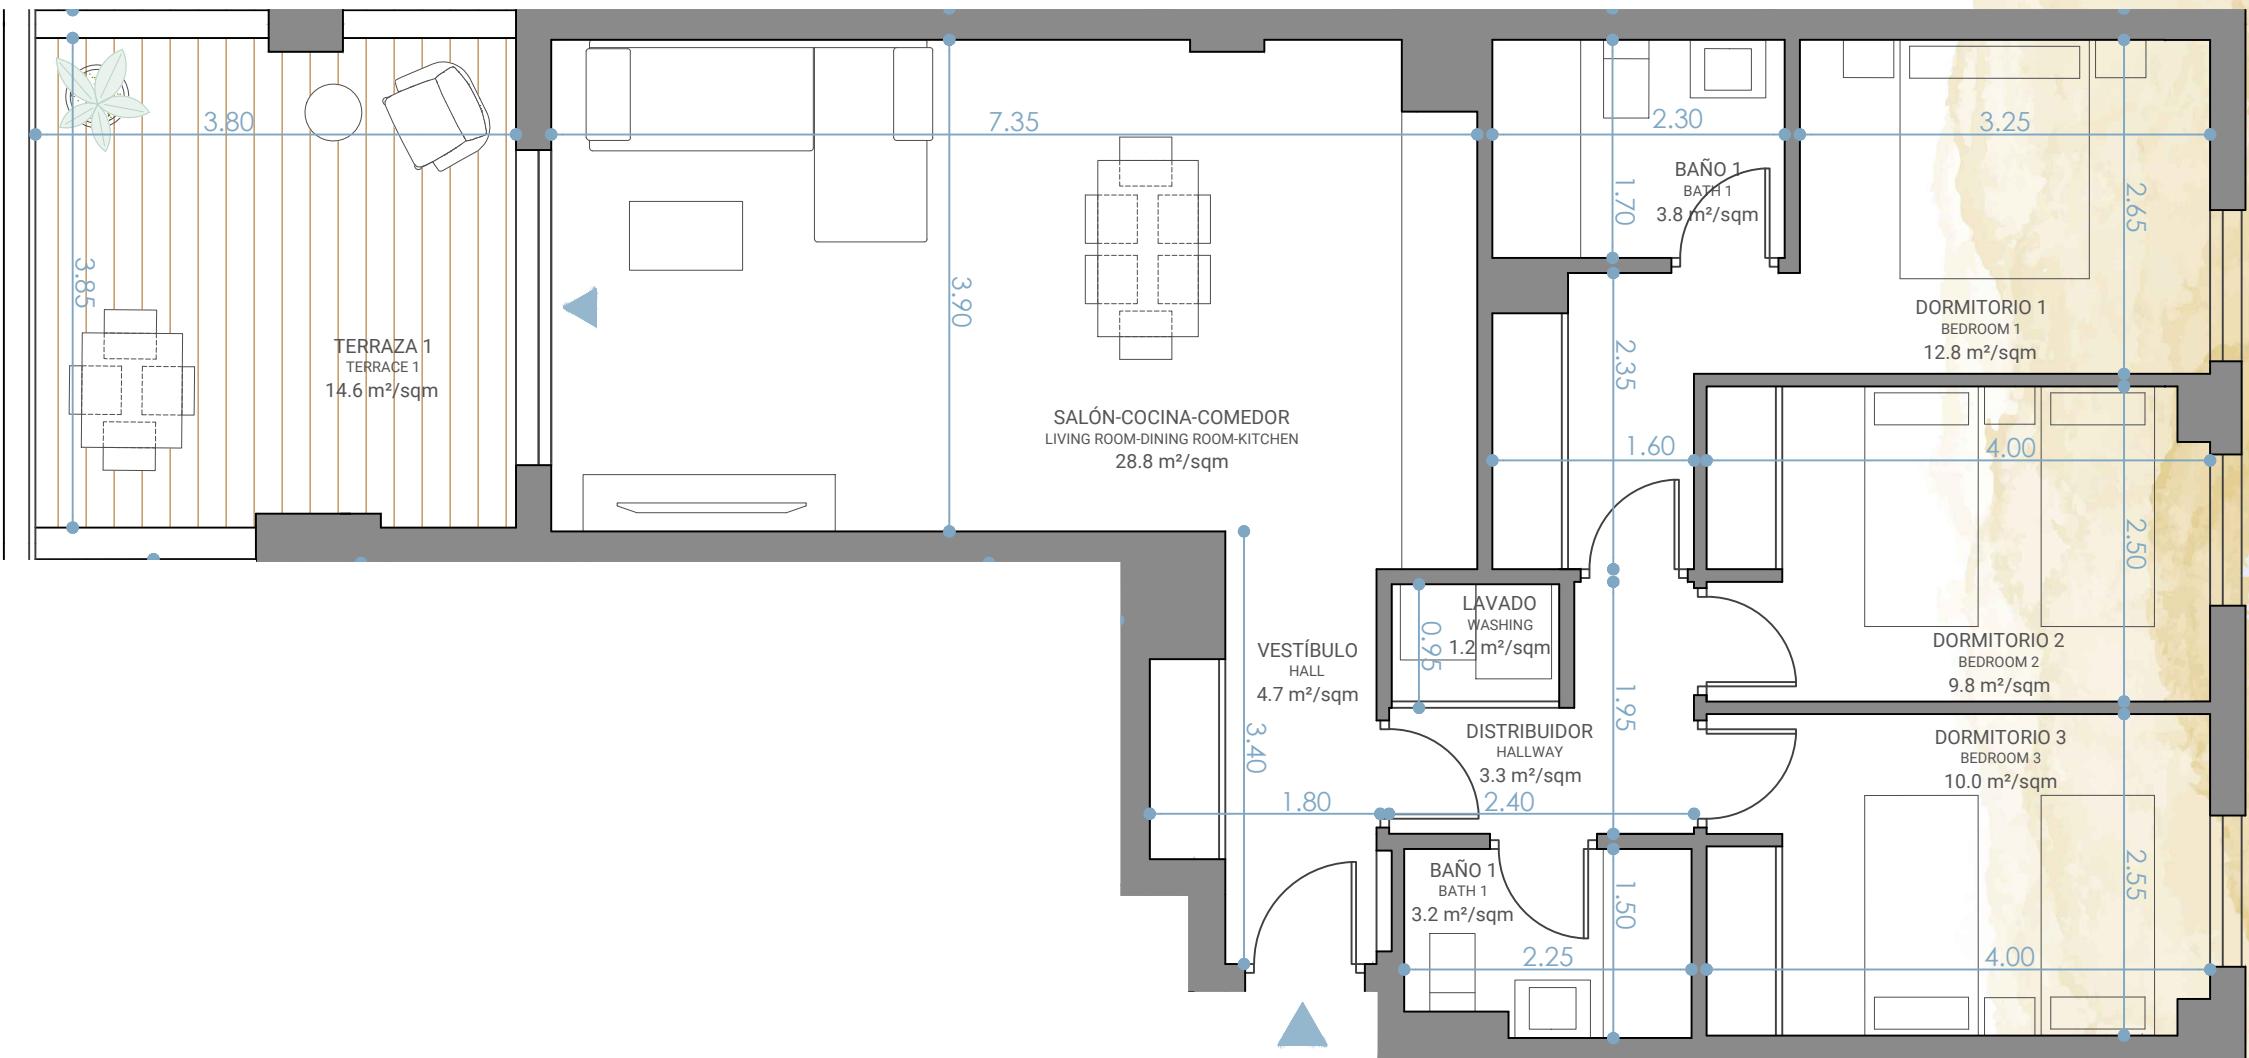

Planos elaborados conforme a un anteproyecto básico inicial. Los planos (tanto su parte gráfica como los datos referidos a superficies), tienen carácter meramente orientativo, no siendo vinculantes desde el punto de vista contractual. Dichos planos se proporcionan como información orientativa y sin perjuicio de la información más exacta contenida en la documentación técnica del edificio. LandCo se reserva el derecho a poder incluir las modificaciones necesarias. Podrían sufrir modificaciones por motivos técnicos, administrativos o jurídicos para la correcta finalización del edificio a criterio de la dirección facultativa y/o por ser ordenadas por los organismos públicos competentes o compañías suministradoras hasta la obtención y firmeza administrativa de la correspondiente licencia, declaración responsable o cualquier otro título administrativo que resulte necesario para la primera ocupación del inmueble. Todo el mobiliario que se muestra, incluido el mobiliario de cocina, aparece sólo a efectos orientativos y decorativos y no tiene carácter vinculante.



## Escala gráfica: 1m Graphic scale: 1m

**Fecha edición:** Marzo 2025  
**Edition date:** March 2025

A site plan showing the layout of 'Parcela Fase 1'. The plan includes several building footprints arranged in a curved pattern. A dashed line outlines the property boundary. A curved dashed line on the right is labeled 'Av. Hipódromo'. The text 'Parcela Fase 1' is located in the top left corner of the plan area.

## Localización Location