




Vivienda 10 Dwelling 10

Tipología 10 | Bloque 2 | Portal 5 | Planta Segunda | Letra C
Typology 10 | Block 2 | Portal 5 | Second floor | Letter C

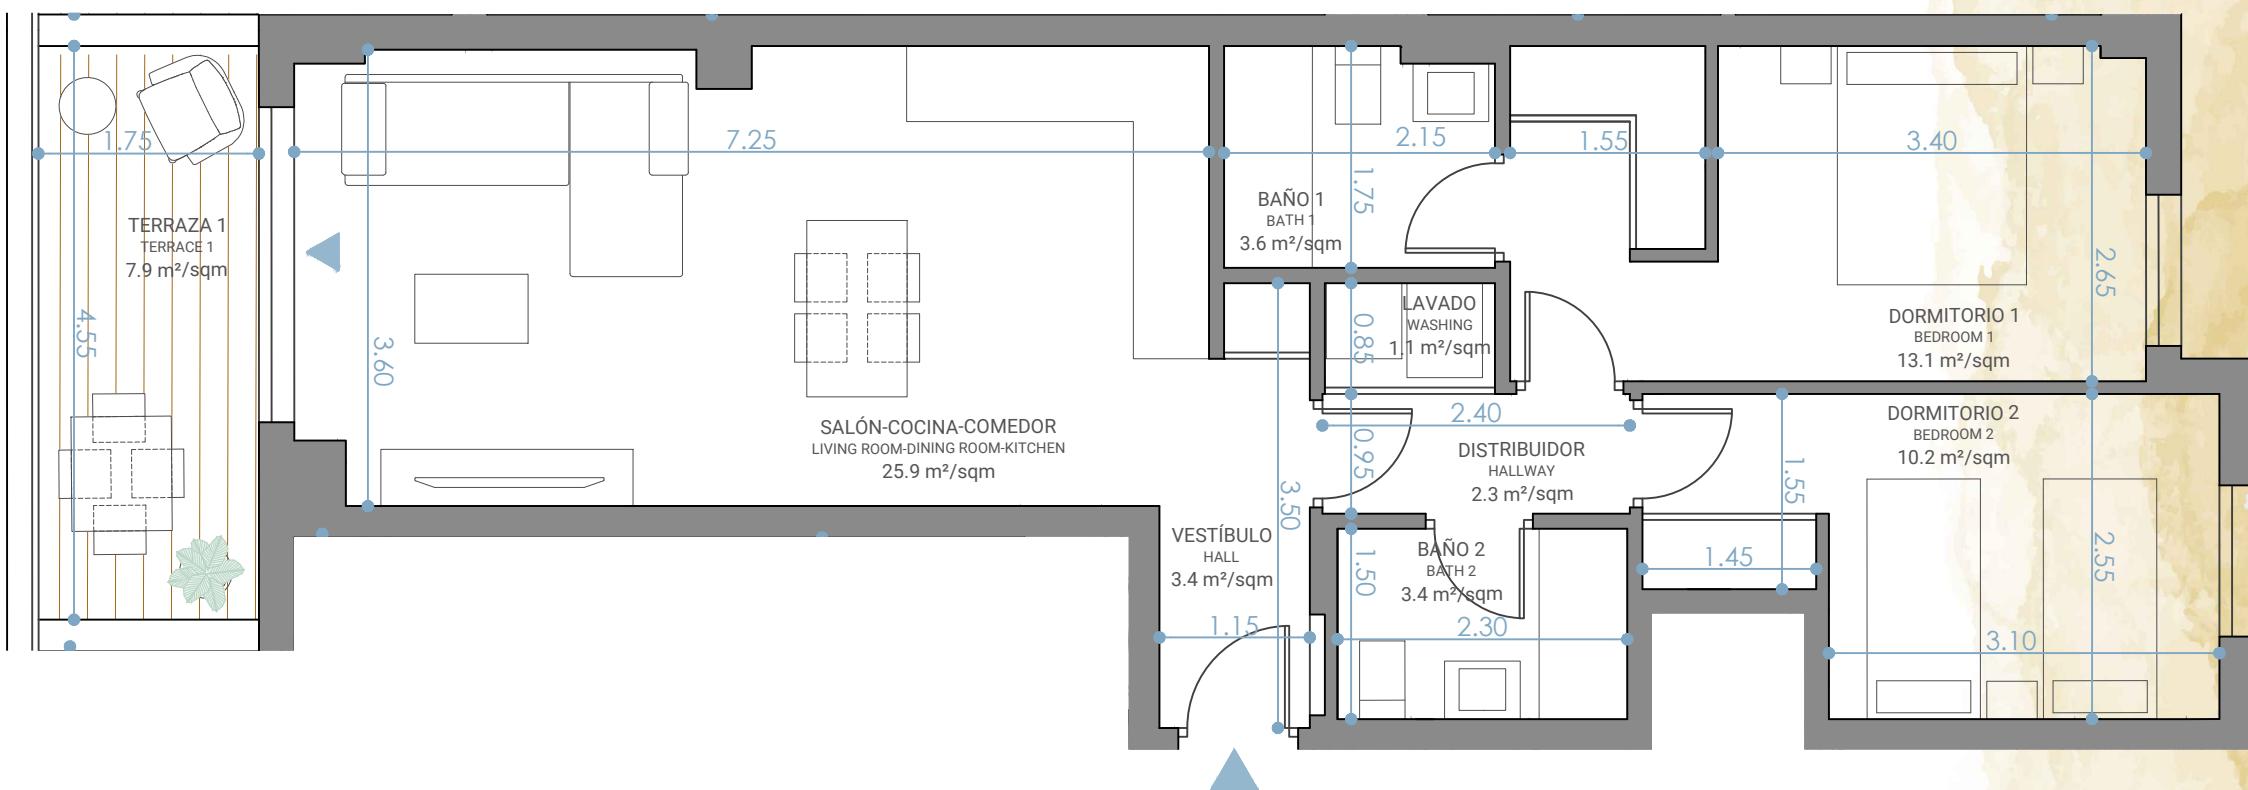

Planos elaborados conforme a un anteproyecto básico inicial. Los planos (tanto su parte gráfica como los datos referidos a superficies), tienen carácter meramente orientativo, no siendo vinculantes desde el punto de vista contractual. Dichos planos se proporcionan como información orientativa y sin perjuicio de la información más exacta contenida en la documentación técnica del edificio. LandCo se reserva el derecho a poder incluir las modificaciones necesarias. Podrían sufrir modificaciones por motivos técnicos, administrativos o jurídicos para la correcta finalización del edificio a criterio de la dirección facultativa y/o por ser ordenadas por los organismos públicos competentes o compañías suministradoras hasta la obtención y firmeza administrativa de la correspondiente licencia, declaración responsable o cualquier otro título administrativo que resulte necesario para la primera ocupación del inmueble. Todo el mobiliario que se muestra, incluido el mobiliario de cocina, aparece sólo a efectos orientativos y decorativos y no tiene carácter vinculante.



**2 dormitorios
2 bedrooms**

2 baños
2 bathrooms

86 ,3
m²/sqm **superficie construida**
built area

63 ,3
m²/sqm **superficie útil sin terrazas**
usable area without terraces


7,9
m²/sqm **superficie útil terrazas**
usable area terraces

67 ,3 m²/sqm superficie útil sin terrazas
usable area without terraces

91,9 m²/sam **superficie construida**
built area

Localización Location

Av. Hipódromo Mijas - Málaga

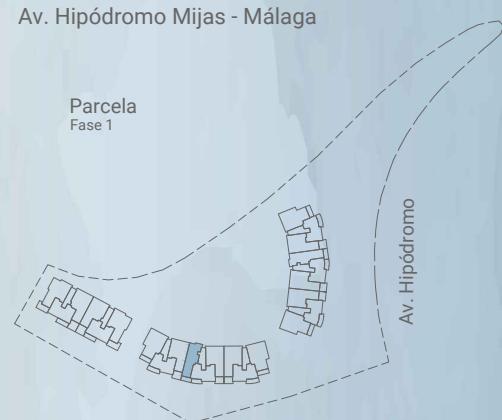

Escala gráfica: 1m Graphic scale: 1m

Fecha edición: Marzo 2025
Edition date: March 2025