


Vivienda 06

Tipología 06 | Bloque 3 | Portal 8 | Planta Segunda | Letra C



Vivienda 06 Dwelling 06

Tipología 06 | Bloque 3 | Portal 8 | Planta Segunda | Letra C
Typology 06 | Block 3 | Portal 8 | Second Floor | Letter C

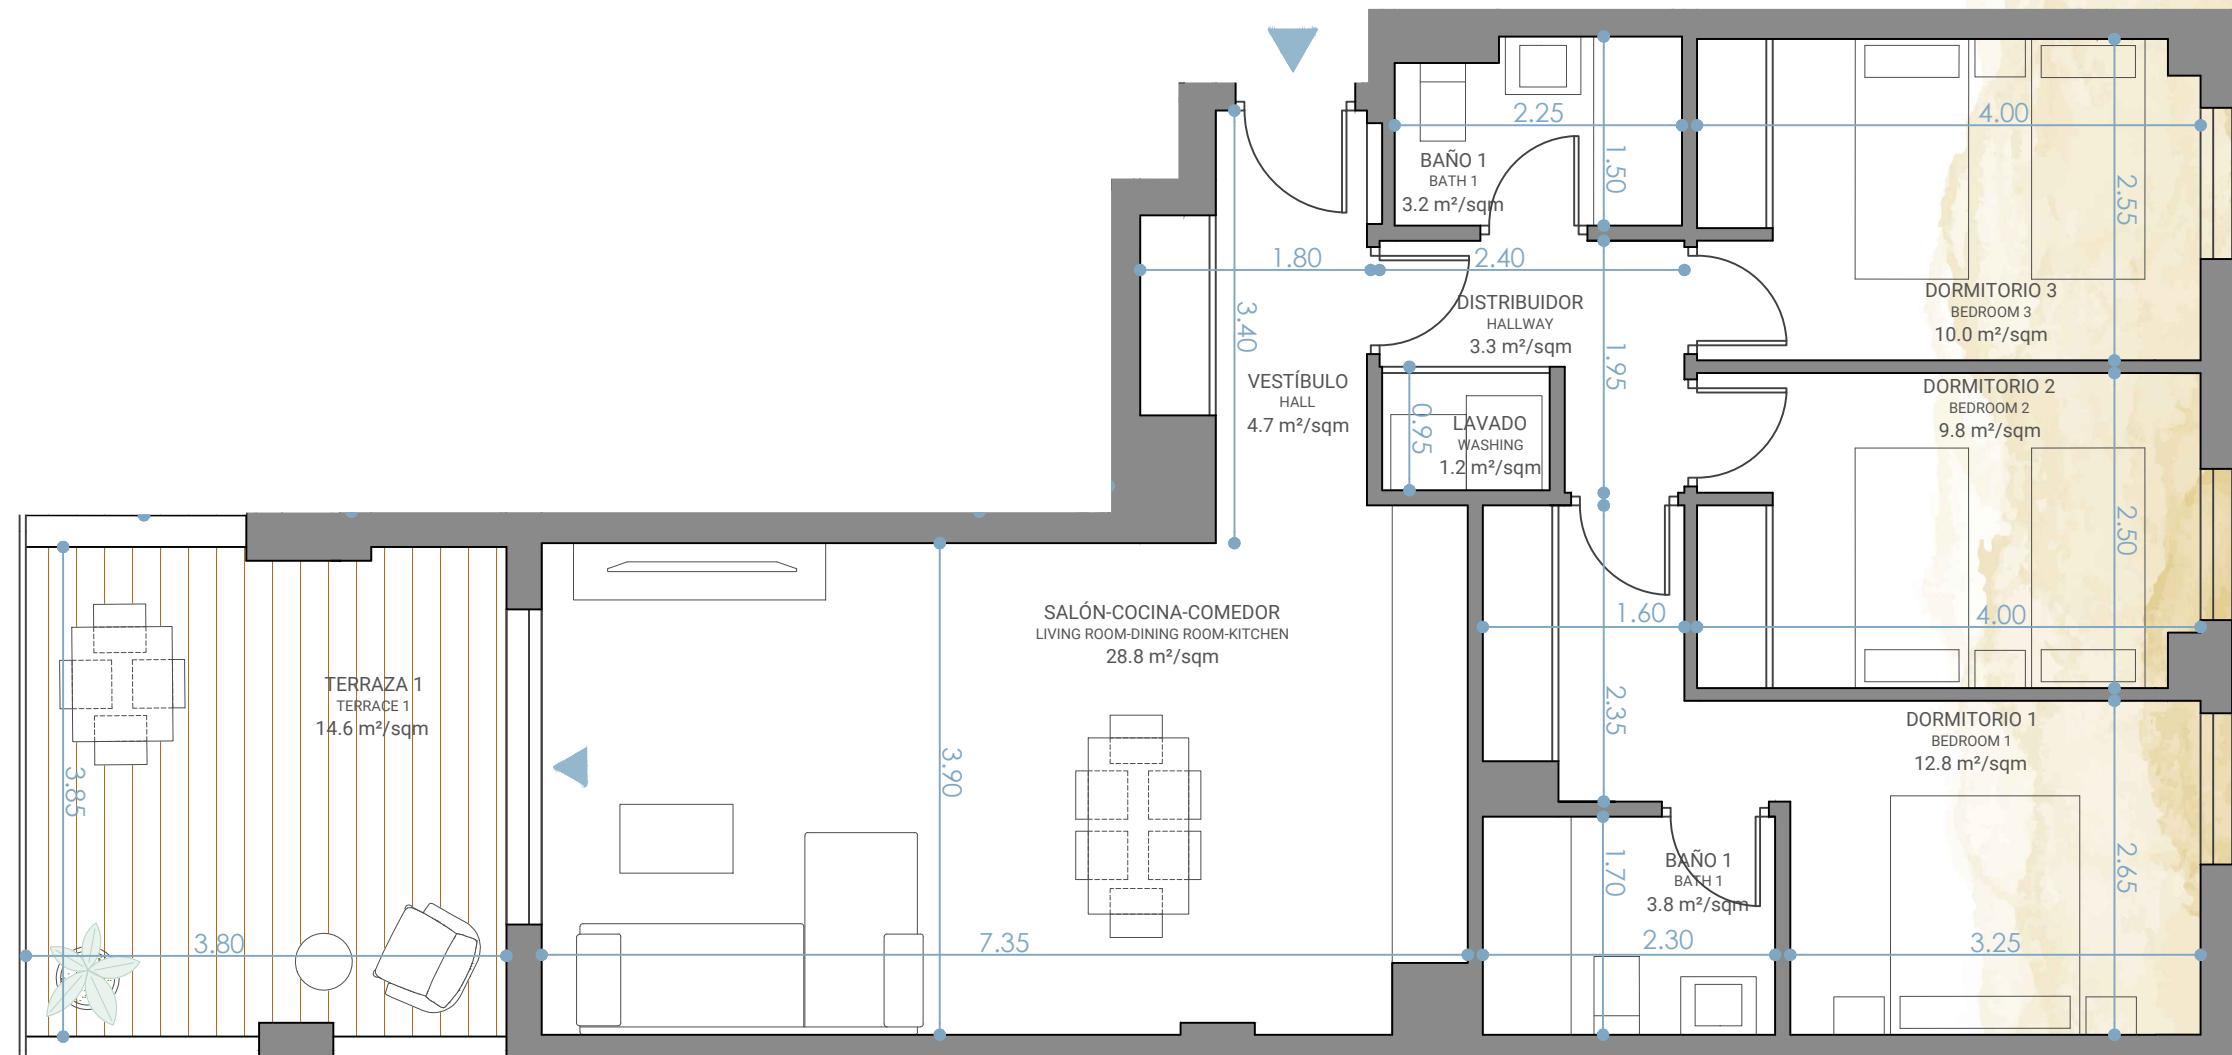

104,9 <small>m²/sqm</small>	superficie construida built area
78,0 <small>m²/sqm</small>	superficie útil sin terrazas usable area without terraces
14,6 <small>m²/sqm</small>	superficie útil terrazas usable area terraces
85,3 <small>m²/sqm</small>	superficie útil sin terrazas usable area without terraces s/D J.A. 218/2005
114,0 <small>m²/sqm</small>	superficie construida built area s/D J.A. 218/2005

Localización
Location
Av. Hipódromo Mijas - Málaga



Escala gráfica: 1m
Graphic scale: 1m
Fecha edición: Marzo 2025
Edition date: March 2025

Planos elaborados conforme a un anteproyecto básico inicial. Los planos (tanto su parte gráfica como los datos referidos a superficies), tienen carácter meramente orientativo, no siendo vinculantes desde el punto de vista contractual. Dichos planos se proporcionan como información orientativa y sin perjuicio de la información más exacta contenida en la documentación técnica del edificio. LandCo se reserva el derecho a poder incluir las modificaciones necesarias. Podrían sufrir modificaciones por motivos técnicos, administrativos o jurídicos para la correcta finalización del edificio a criterio de la dirección facultativa y/o por ser ordenadas por los organismos públicos competentes o compañías suministradoras hasta la obtención y firmeza administrativa de la correspondiente licencia, declaración responsable o cualquier otro título administrativo que resulte necesario para la primera ocupación del inmueble. Todo el mobiliario que se muestra, incluido el mobiliario de cocina, aparece sólo a efectos orientativos y decorativos y no tiene carácter vinculante.