




Vivienda 10 Dwelling 10

Tipología 10 | Bloque 1 | Portal 2 | Planta Tercera | Letra C
Typology 10 | Block 1 | Portal 2 | Third floor | Letter C

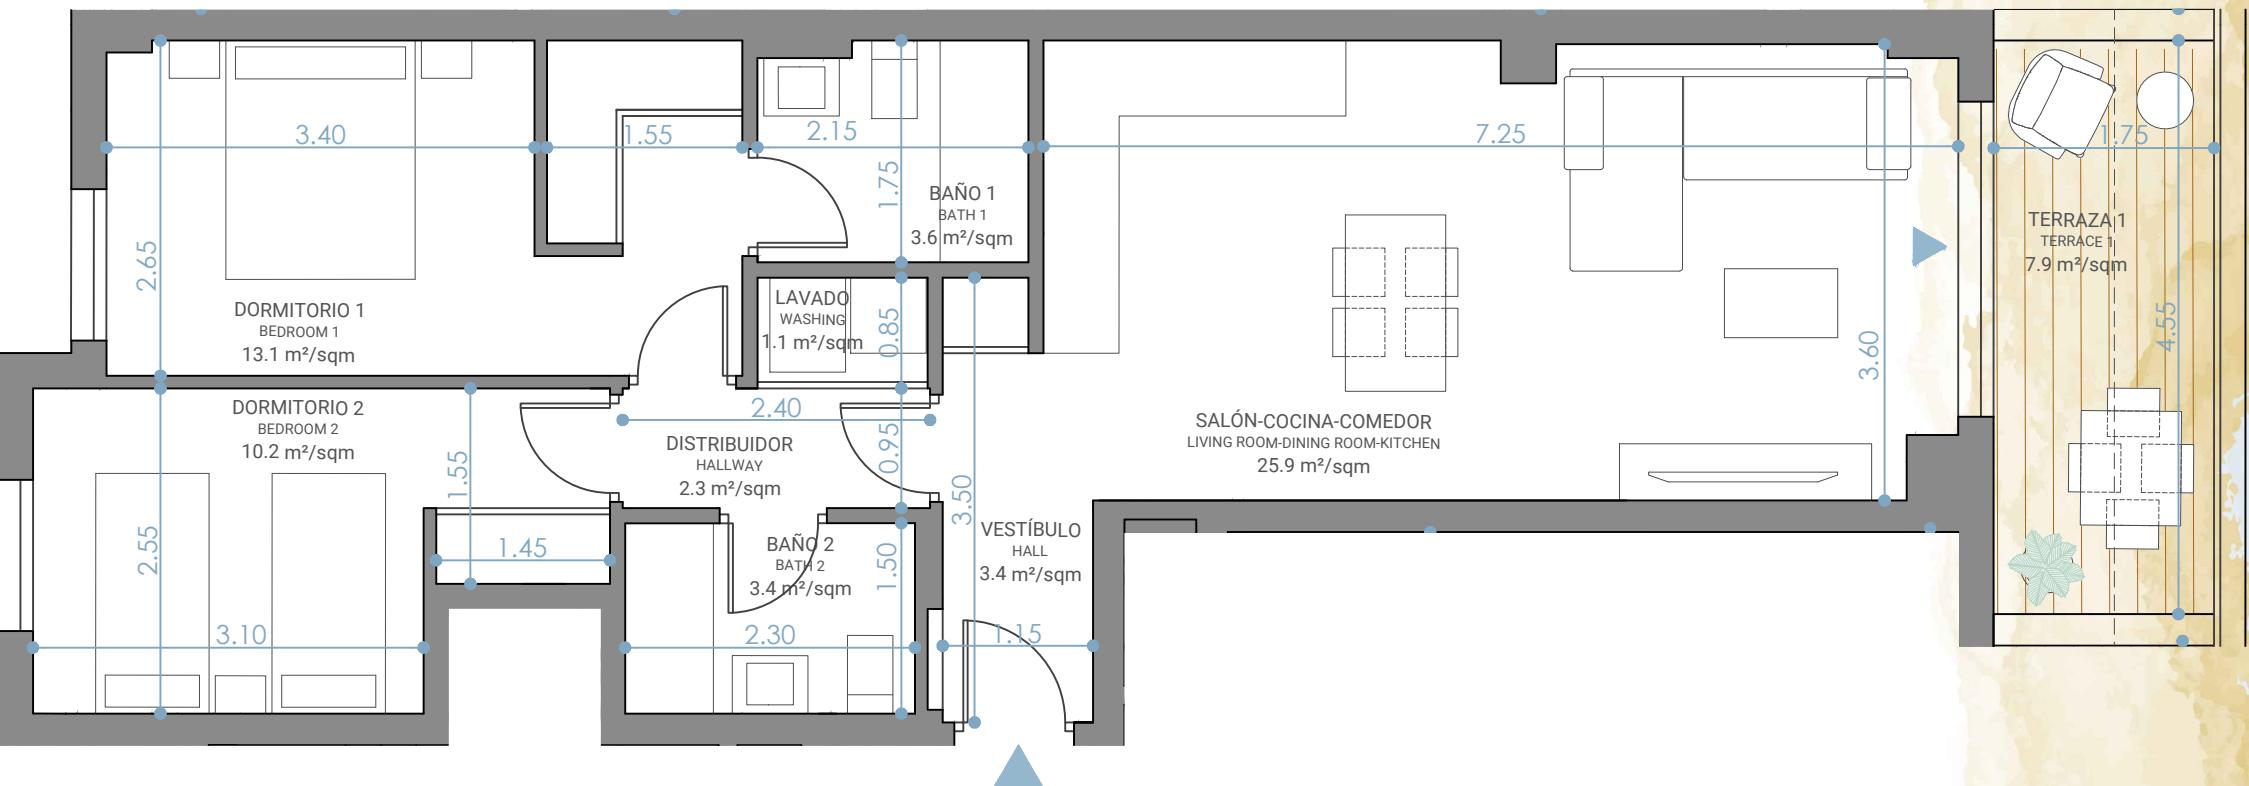

2 dormitorios
2 bedrooms

2 baños
2 bathrooms

86,3
m²/sqm
superficie construida
built area

63,3
m²/sqm
superficie útil sin terrazas
usable area without terraces

7,9
m²/sqm
superficie útil terrazas
usable area terraces

67,3
m²/sqm
superficie útil sin terrazas
usable area without terraces
s/D J.A. 218/2005

91,9
m²/sqm
superficie construida
built area
s/D J.A. 218/2005

Localización

Location
Av. Hipódromo Mijas - Málaga



Escala gráfica: 1m
Graphic scale: 1m

Fecha edición: Marzo 2025
Edition date: March 2025

Planos elaborados conforme a un anteproyecto básico inicial. Los planos (tanto su parte gráfica como los datos referidos a superficies), tienen carácter meramente orientativo, no siendo vinculantes desde el punto de vista contractual. Dichos planos se proporcionan como información orientativa y sin perjuicio de la información más exacta contenida en la documentación técnica del edificio. LandCo se reserva el derecho a poder incluir las modificaciones necesarias. Podrían sufrir modificaciones por motivos técnicos, administrativos o jurídicos para la correcta finalización del edificio a criterio de la dirección facultativa y/o por ser ordenadas por los organismos públicos competentes o compañías suministradoras hasta la obtención y firmeza administrativa de la correspondiente licencia, declaración responsable o cualquier otro título administrativo que resulte necesario para la primera ocupación del inmueble. Todo el mobiliario que se muestra, incluido el mobiliario de cocina, aparece sólo a efectos orientativos y decorativos y no tiene carácter vinculante.